BEK Architekten BDA P. Engelhardt
Kemnitzer Chaussee 140 14542 Werder (Havel)
fon: 03327-570 488 fax: 570 489
email: engelhardt@bek-architekten.de

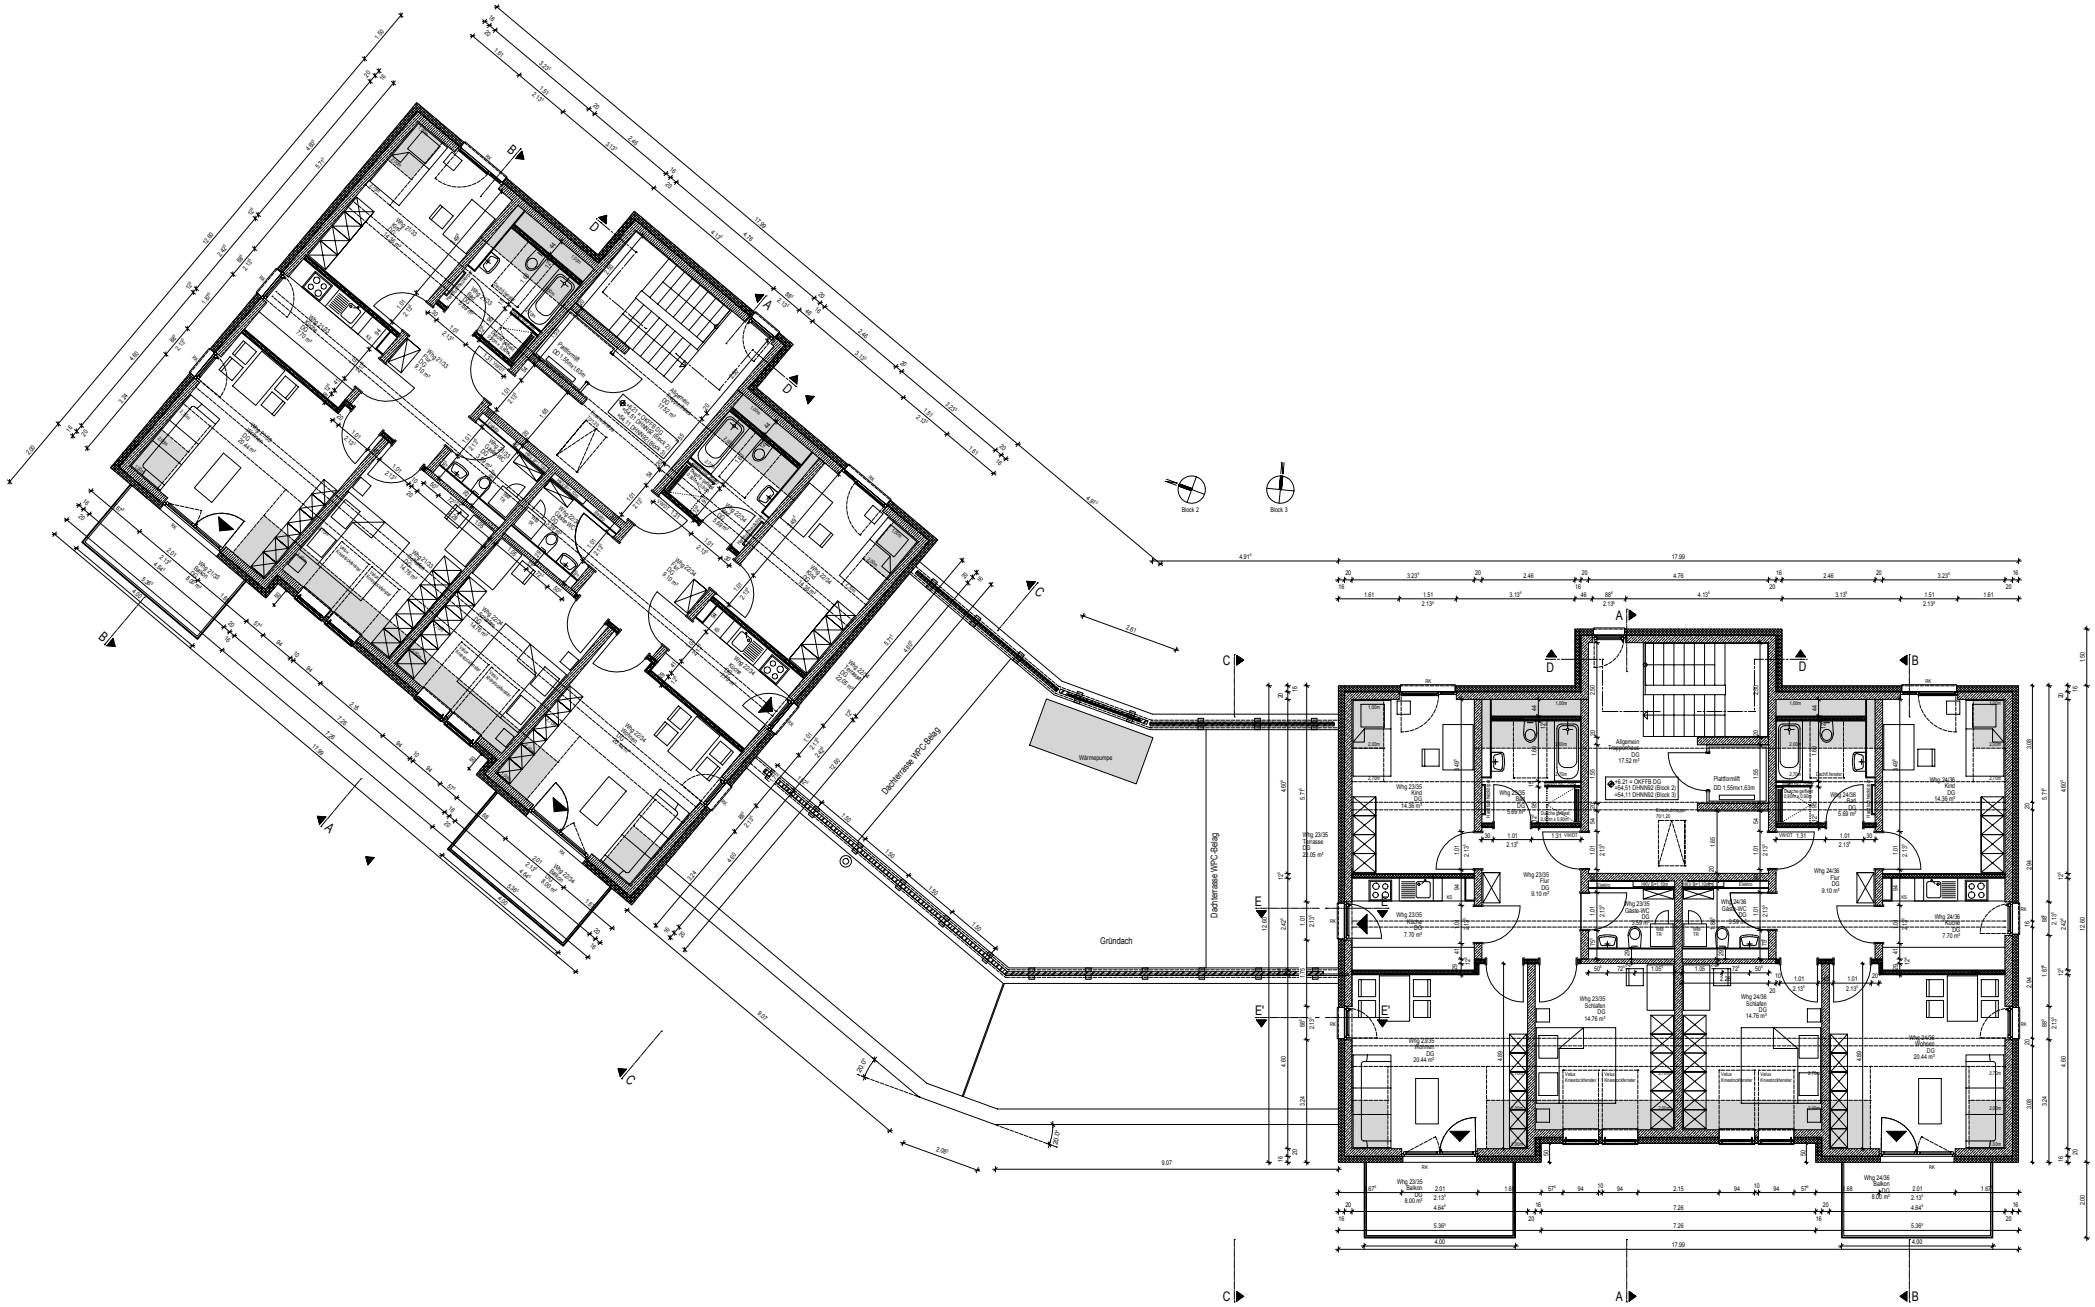

Maßstab: 1 : 200
Datum : 22.11.2018

Projekt: Wohnbebauung an der Rotunde AP
Inhalt: Grundriß DG Block 2+3 Teilbild: 350