

**HINWEISE:**

- Diese Zeichnungen gelten nur in Verbindung mit den Fachplanungen:
- Tragwerksplanung
- Brandschutzkonzept
- Technische Gebäudeausrüstung
- Nachweis Wärmeschutz
- Nachweis Schallschutz


Im Bereich Technische Gebäudeausrüstung (Haustechnik) gilt diese Planung nur für die Lage der Sanitärgegenstände!

Block 2 OKFFB = +/- 0,00 = 48,30 m ü. NHN  
 Block 3 OKFFB = +/- 0,00 = 47,90 m ü. NHN

Alle Höhenangaben für Brüstungshöhen o.ä. beziehen sich, wenn nichts anderes angegeben, auf OKFFB bis OK Beton.  
 Alle Höhenangaben für Türhöhen o.ä. beziehen sich, wenn nichts anderes angegeben, auf OKFFB bis UK Beton/Rolladenkasten (siehe Schnitte).

**Ausführungsplan:**  
 Sämtliche Maße und Ausführungsdetails sind verantwortlich zu prüfen und gegebenenfalls richtigzustellen.  
 Unstimmigkeiten sind dem planenden Architekten sofort zu melden. Eine Berufung auf diese Zeichnung enthebt den Ausführenden nicht von der Verantwortung gemäß VOB/B Paragraph 3.

Index	Änderung	gpc	Datum
a1			
a2			
a3			
a4			
a5			

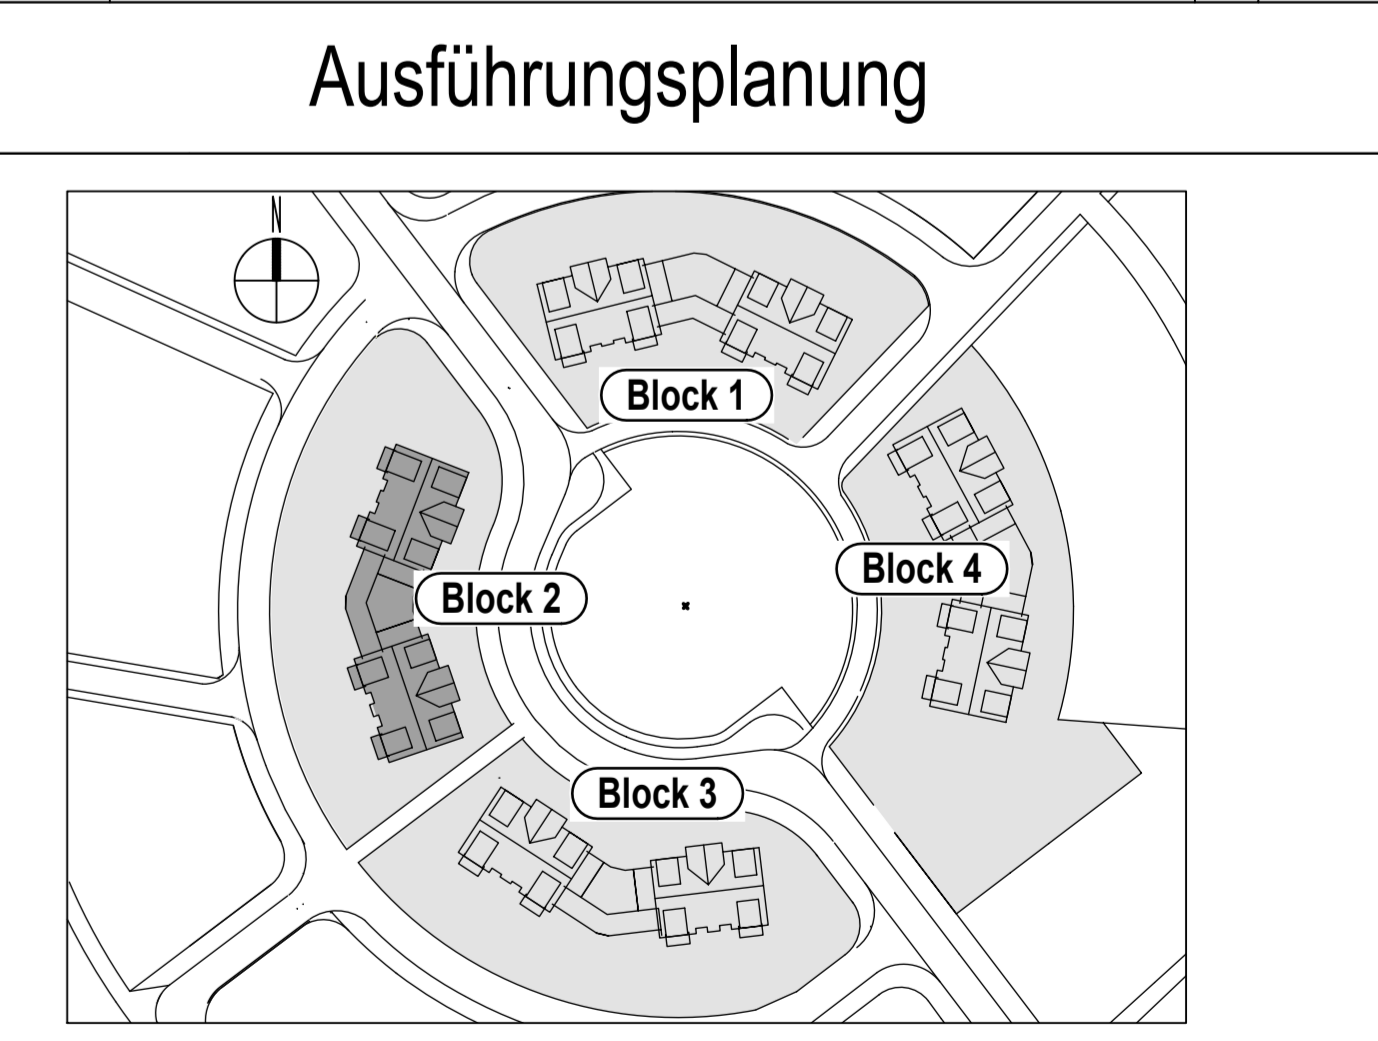

**Bauherr:**  
 Wohnbebauung An der Rotunde  
 An der Rotunde/Rinus-van-Galen-Straße  
 14979 Großbeeren

**Bauherr:**  
 CIEMA Handelsgesellschaft mbH  
 Berliner Straße 113c  
 14979 Großbeeren  
 033701-55639  
 info@ciema-grossbeeren.de

**Architekt:**  
 P. Engelhardt  
**BEK** ARCHITEKT BDA  
 Kriegerstraße 140  
 14542 Wusterhausen  
 Telefon: 03327 - 97 04 89  
 Telefax: 03327 - 97 04 89

**Darstellung:**  
 Grundriß EG Block 2 Gesamt

**Bearb.:** PL 130  
**Maßstab:** 1:50  
**Index:** -  
**Blatt:** AP 13

**Datum:** 03.01.2019